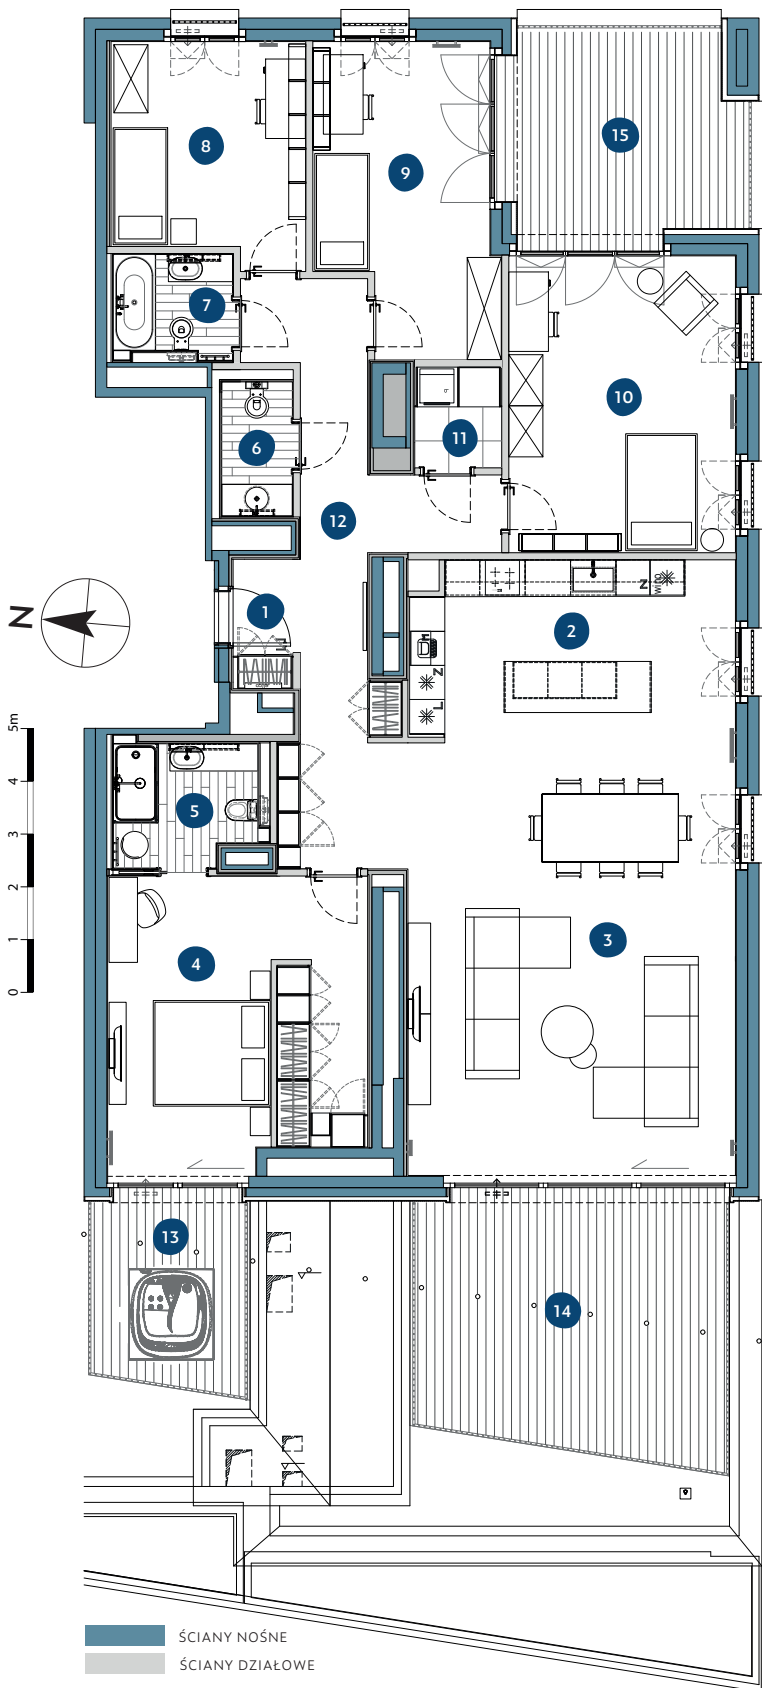


NUMER MIESZKANIA E051

ADRES ul. Jerzego Waszyngtona 15E/126


PIĘTRO 5

LICZBA POKOI 5

POWIERZCHNIA UŻYTKOWA 177,90 m²
STYL WYKOŃCZENIA Jachtowy


1	PRZEDPOKÓJ	2,60 m ²
2	KUCHNIA	18,20 m ²
3	SALON	44,50 m ²
4	SYPIALNIA 1	23,30 m ²
5	ŁAZIENKA 1	6,00 m ²
6	TOALETA	3,60 m ²
7	ŁAZIENKA 2	4,30 m ²
8	SYPIALNIA 2	13,40 m ²
9	SYPIALNIA 3	16,80 m ²
10	SYPIALNIA 4	21,20 m ²
11	PRALNIA	3,00 m ²
12	KORYTARZ	21,00 m ²
ŁĄCZNIE		177,90 m²
13	TARAS 1	19,30 m ²
14	TARAS 2	24,80 m ²
15	TARAS 3	16,30 m ²

Powierzchnie tarasów i balkonów nie są wliczone w powierzchnię użytkową.

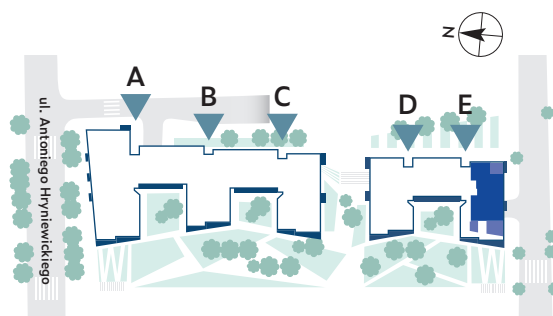

Biuro sprzedaży:
 Vastint Poland Sp. z o.o.
 ul. Jerzego Waszyngtona 17
 81-342 Gdynia
 ☎ 797 808 331
 ☎ 797 808 332
 residential.poland@vastint.eu
 www.gdyniawaterfront.pl

Powierzchnie pomieszczeń obliczono według metody pomiaru i obliczania powierzchni dla lokali w kompleksie Waterfront, która jest dostępna na stronie www.gdyniawaterfront.pl